



Bon pour accord client

le

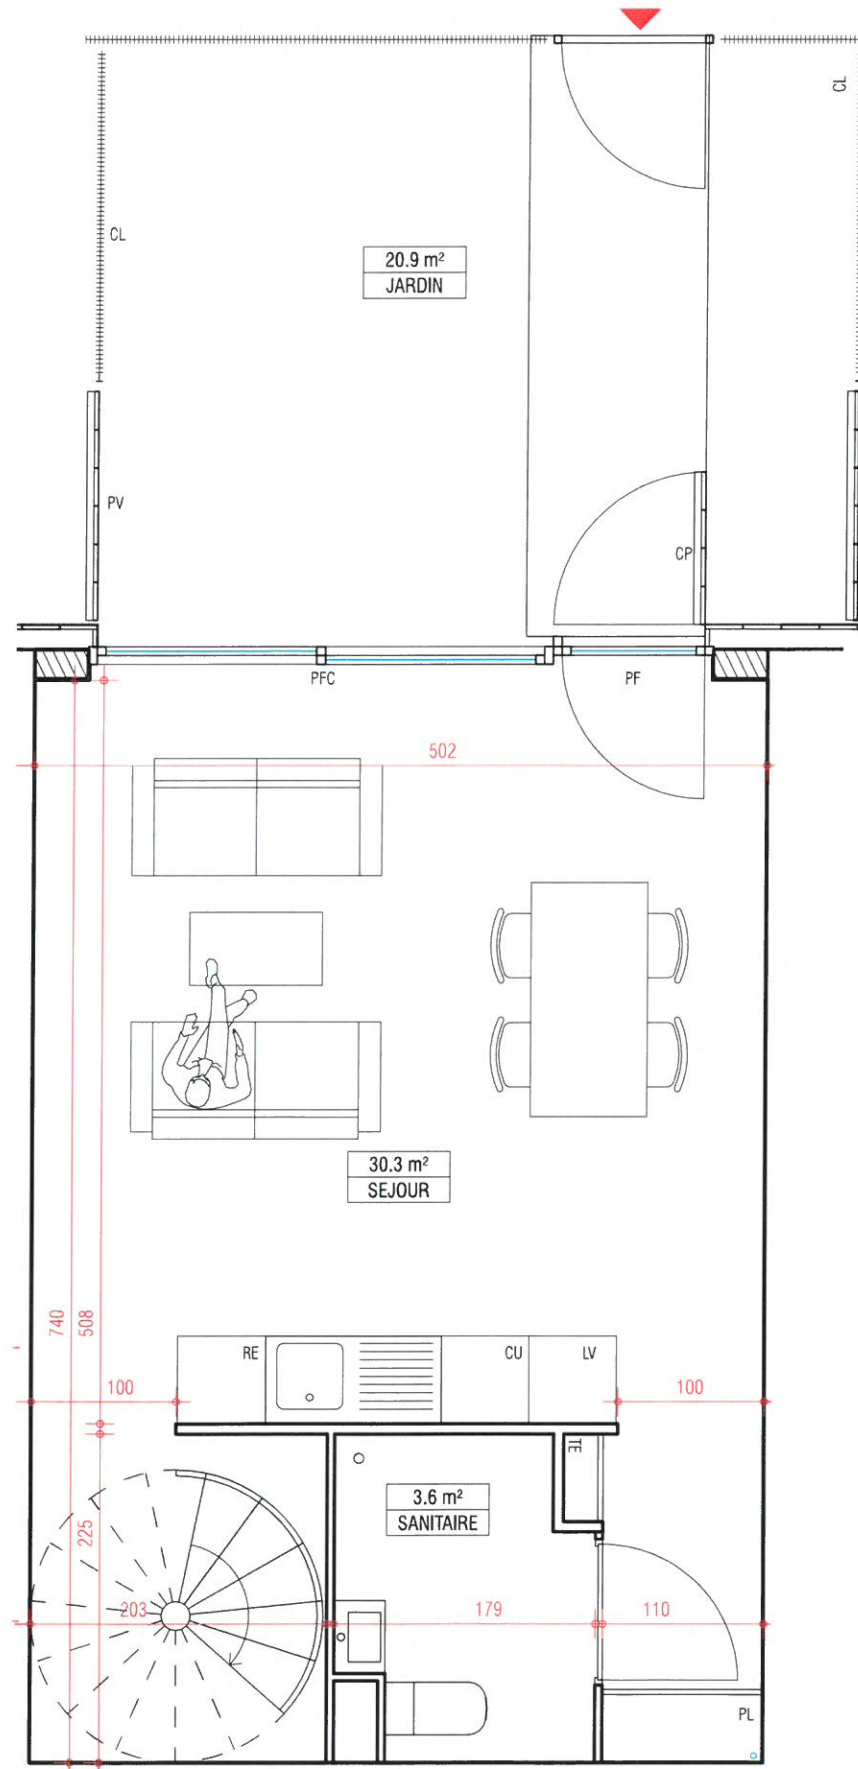

Plan du rez-de-chaussée

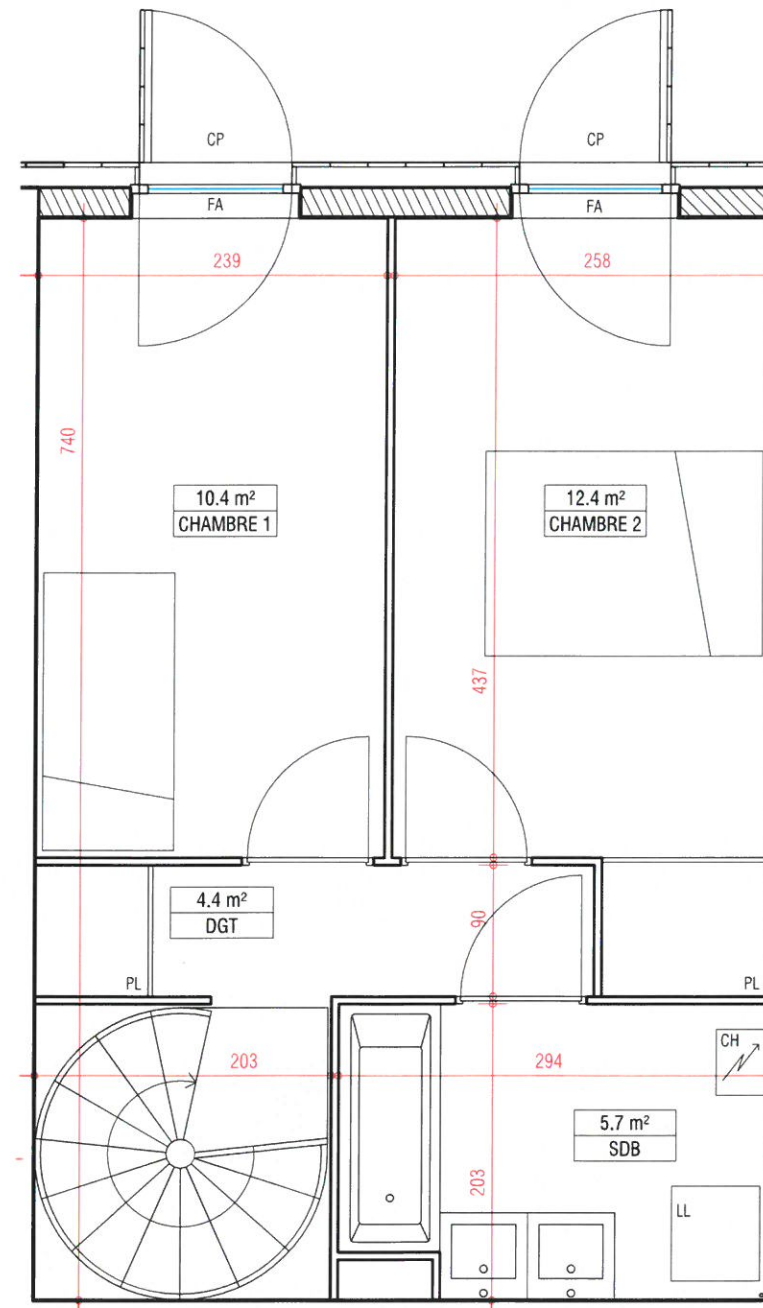

Plan de l'étage


Promoteur

SAS PROMOTEAM  
**Compagnie Immobilière  
Jacques Jullien**

Adresse

" Les jardins d'Alembert "  
46 avenue Pierre Molette 31400 Toulouse

Plan de repérage

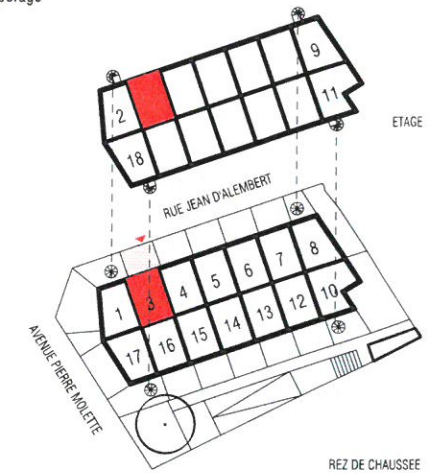

Lot

**Appartement N°03  
TYPE 3 DUPLEX**

Surface habitable

**66.8 m²**

Légende

CH	Chaudière
CL	Clôture
CP	Contrevent Perforé
CU	Emplacement Cuisinière
FA	Fenêtre sur Allège
LL	Emplacement Lave Linge
LV	Emplacement Lave-Vaisselle
PF	Porte-Fenêtre
PFC	Porte-Fenêtre Couissante
PL	Placard
PV	Pare vue perforé
RE	Emplacement réfrigérateur
TE	Tableau Électrique

nota :

- Des modifications sont susceptibles d'être apportées sur ce plan, en fonction des nécessités techniques de la réalisation, tant en ce qui concerne les dimensions libres que l'équipement.
- Les surfaces indiquées sont approximatives. Les retombées, soffites, faux-plafonds, canalisations, ainsi que l'emplacement des équipements sont figurés à titre indicatif.
- La surface des placards est incluse dans celle des pièces attenantes.

Date

JUIN 2016

