


PLAN DE SITUATION - EXTRAIT CADASTRAL - PA 1



Le projet de lotissement de la SCI LE PANORAMA, se situe sur la commune d'ISSUS, au lieu dit «Tresorie ». Il sera desservi par le chemin d'Aussaguel.



Angle de prise de vue des photographies pièce PA 6

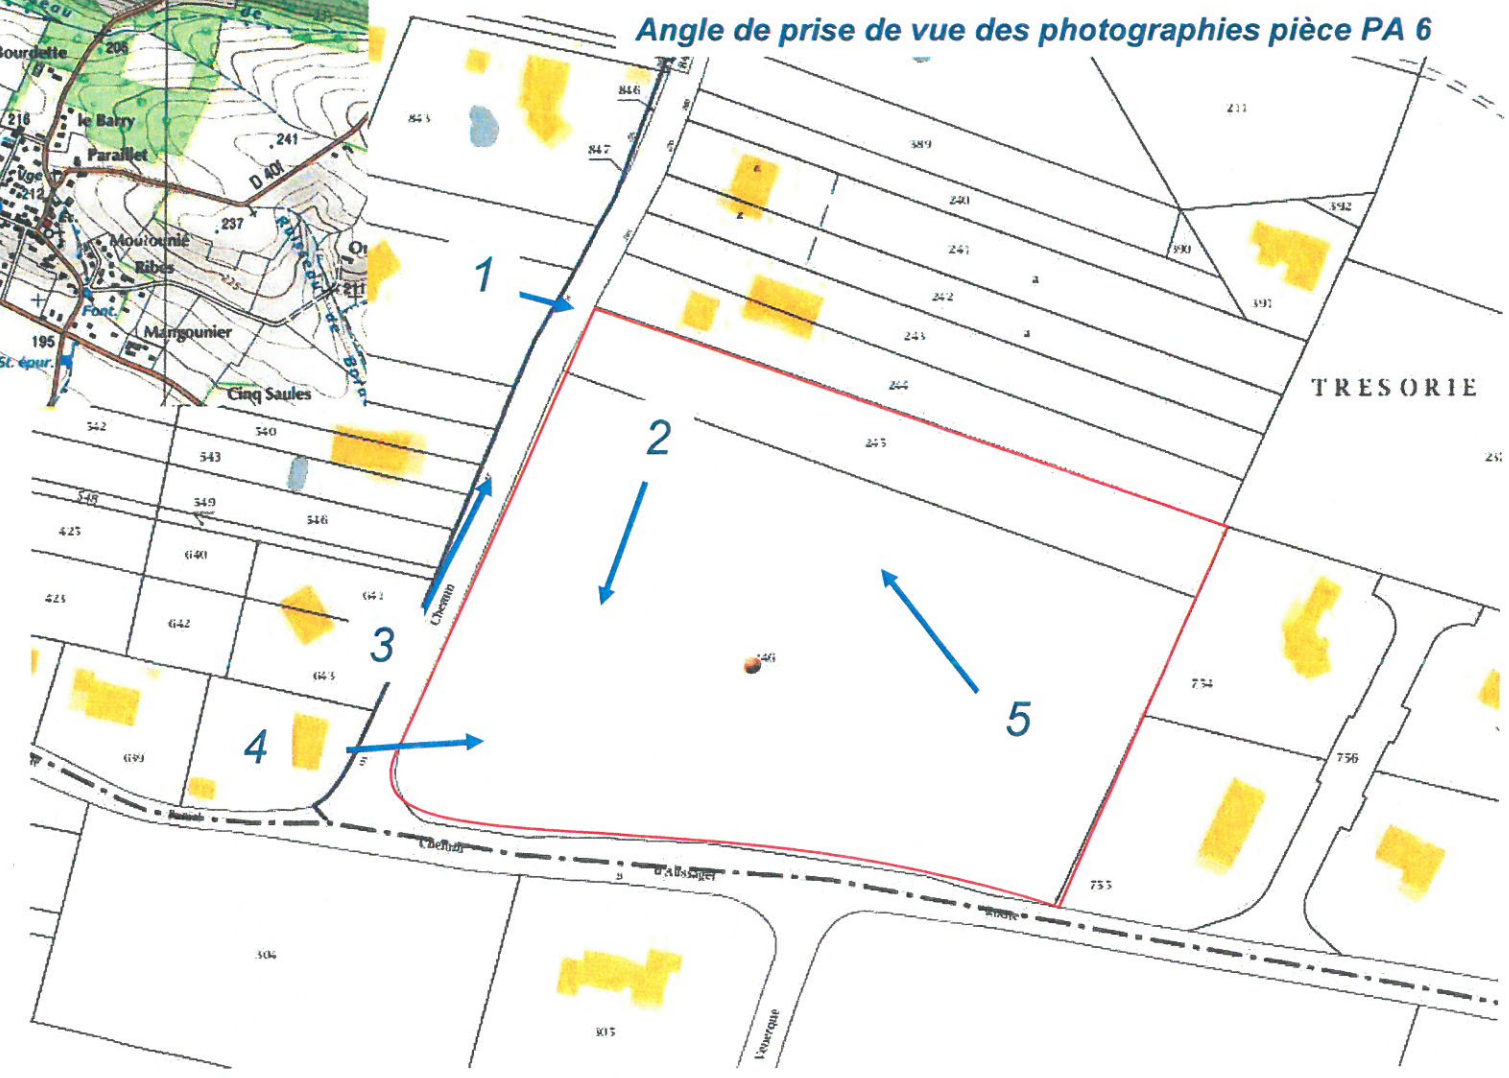

Le terrain est cadastré section A parcelles n°s 245 et 246.